

via Antiniana n°2G- 80078 Pozzuoli (Na) - email: info@studiotudisco.com tel. 081 -18128378

Comune di Napoli

Provincia di Napoli



PIANO URBANISTICO ATTUATIVO

Ambito 5 del P.R.G. di Napoli

(art.26 Lg Urbanistica Regionale "Norme sul governo del territorio" n.16 del 22/12/2004 e smi)

Ubicazione: Napoli (Na) - via del Gran Paradiso

Committente:

"Merlino Gas S.r.l."

Corso Europa n. 2
80029 - Sant'Antimo (Na)



GRUPPO DI LAVORO

Progetto e coordinamento

Studio tecnico Tudisco - via Antiniana, 2G - 80078 Pozzuoli (Na) - info@studiotudisco.com

Strade e mobilità

In.Co.Set. S.r.l. - via A. Balzico, 50 - 84013 Cava de' Tirreni (Sa).

Paesaggio e agronomia

Progetto Verde S.c.a.r.l. - via F. Crispi, 98 - 80121 Napoli (Na) - info@progettoverde.eu

Geologia

GeoTec - Studio di Geologia Tecnica & Ambientale - via Mascolo, 1 - 84013 Cava de' Tirreni (Sa)

Progetto strutturale

FM ENGINEERING and DEVELOPMENT srl - Via Trieste, 33-80038 Pomigliano D'Arco (NA)

Infrastrutture idrauliche

Studio Politecnico Digesto - Via Lago Patria, 143 -80147- Napoli

Infrastrutture elettriche

Studio di Ingegneria ing. V. Toscano - via Lamberti, 33 - 84014 Nocera Inferiore (SA)

STRALCIO VARIANTE AL PRG: SISTEMA VIABILITÀ PRIMARIA

Data: aprile 2023

Tavola:

Scala:

Rev.

A.4

1:5000


I Tecnici



MERLINO GAS S.R.L.
C. so Europa, 2
80029 - Sant'Antimo (NA)
P. IVA: 0241201213

LEGENDA

Perimetro P.U.A.

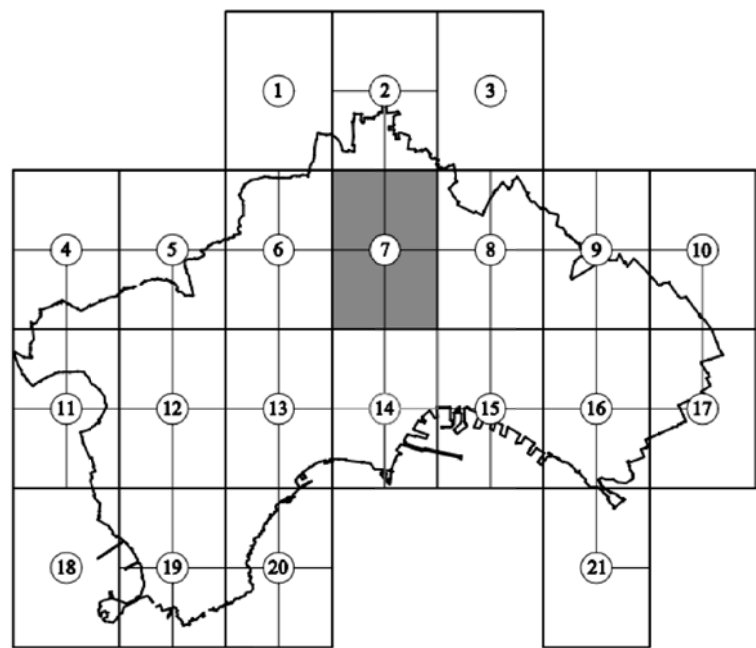

Tav. 10 PRG -viabilità primaria fog. 7

- Autostrade urbane ed extraurbane
- Autostrade di progetto
- Viabilità primaria di riqualificazione
- Viabilità primaria di progetto
- Viabilità secondaria esistente
- Viabilità secondaria di riqualificazione
- Viabilità secondaria di progetto
- Linee su ferro
- Linee tranviarie
- Stazioni esistenti al 1998
- Stazioni nuove
- Nodi di sistema e modali
- Nodi di interscambio ferroviario

VARIANTE GENERALE PRG (TAVOLA 10: SISTEMA DELLA VIABILITA' PRIMARIA) CON INDIVIDUAZIONE PERIMETRO PUA

SCALA 1:5000

