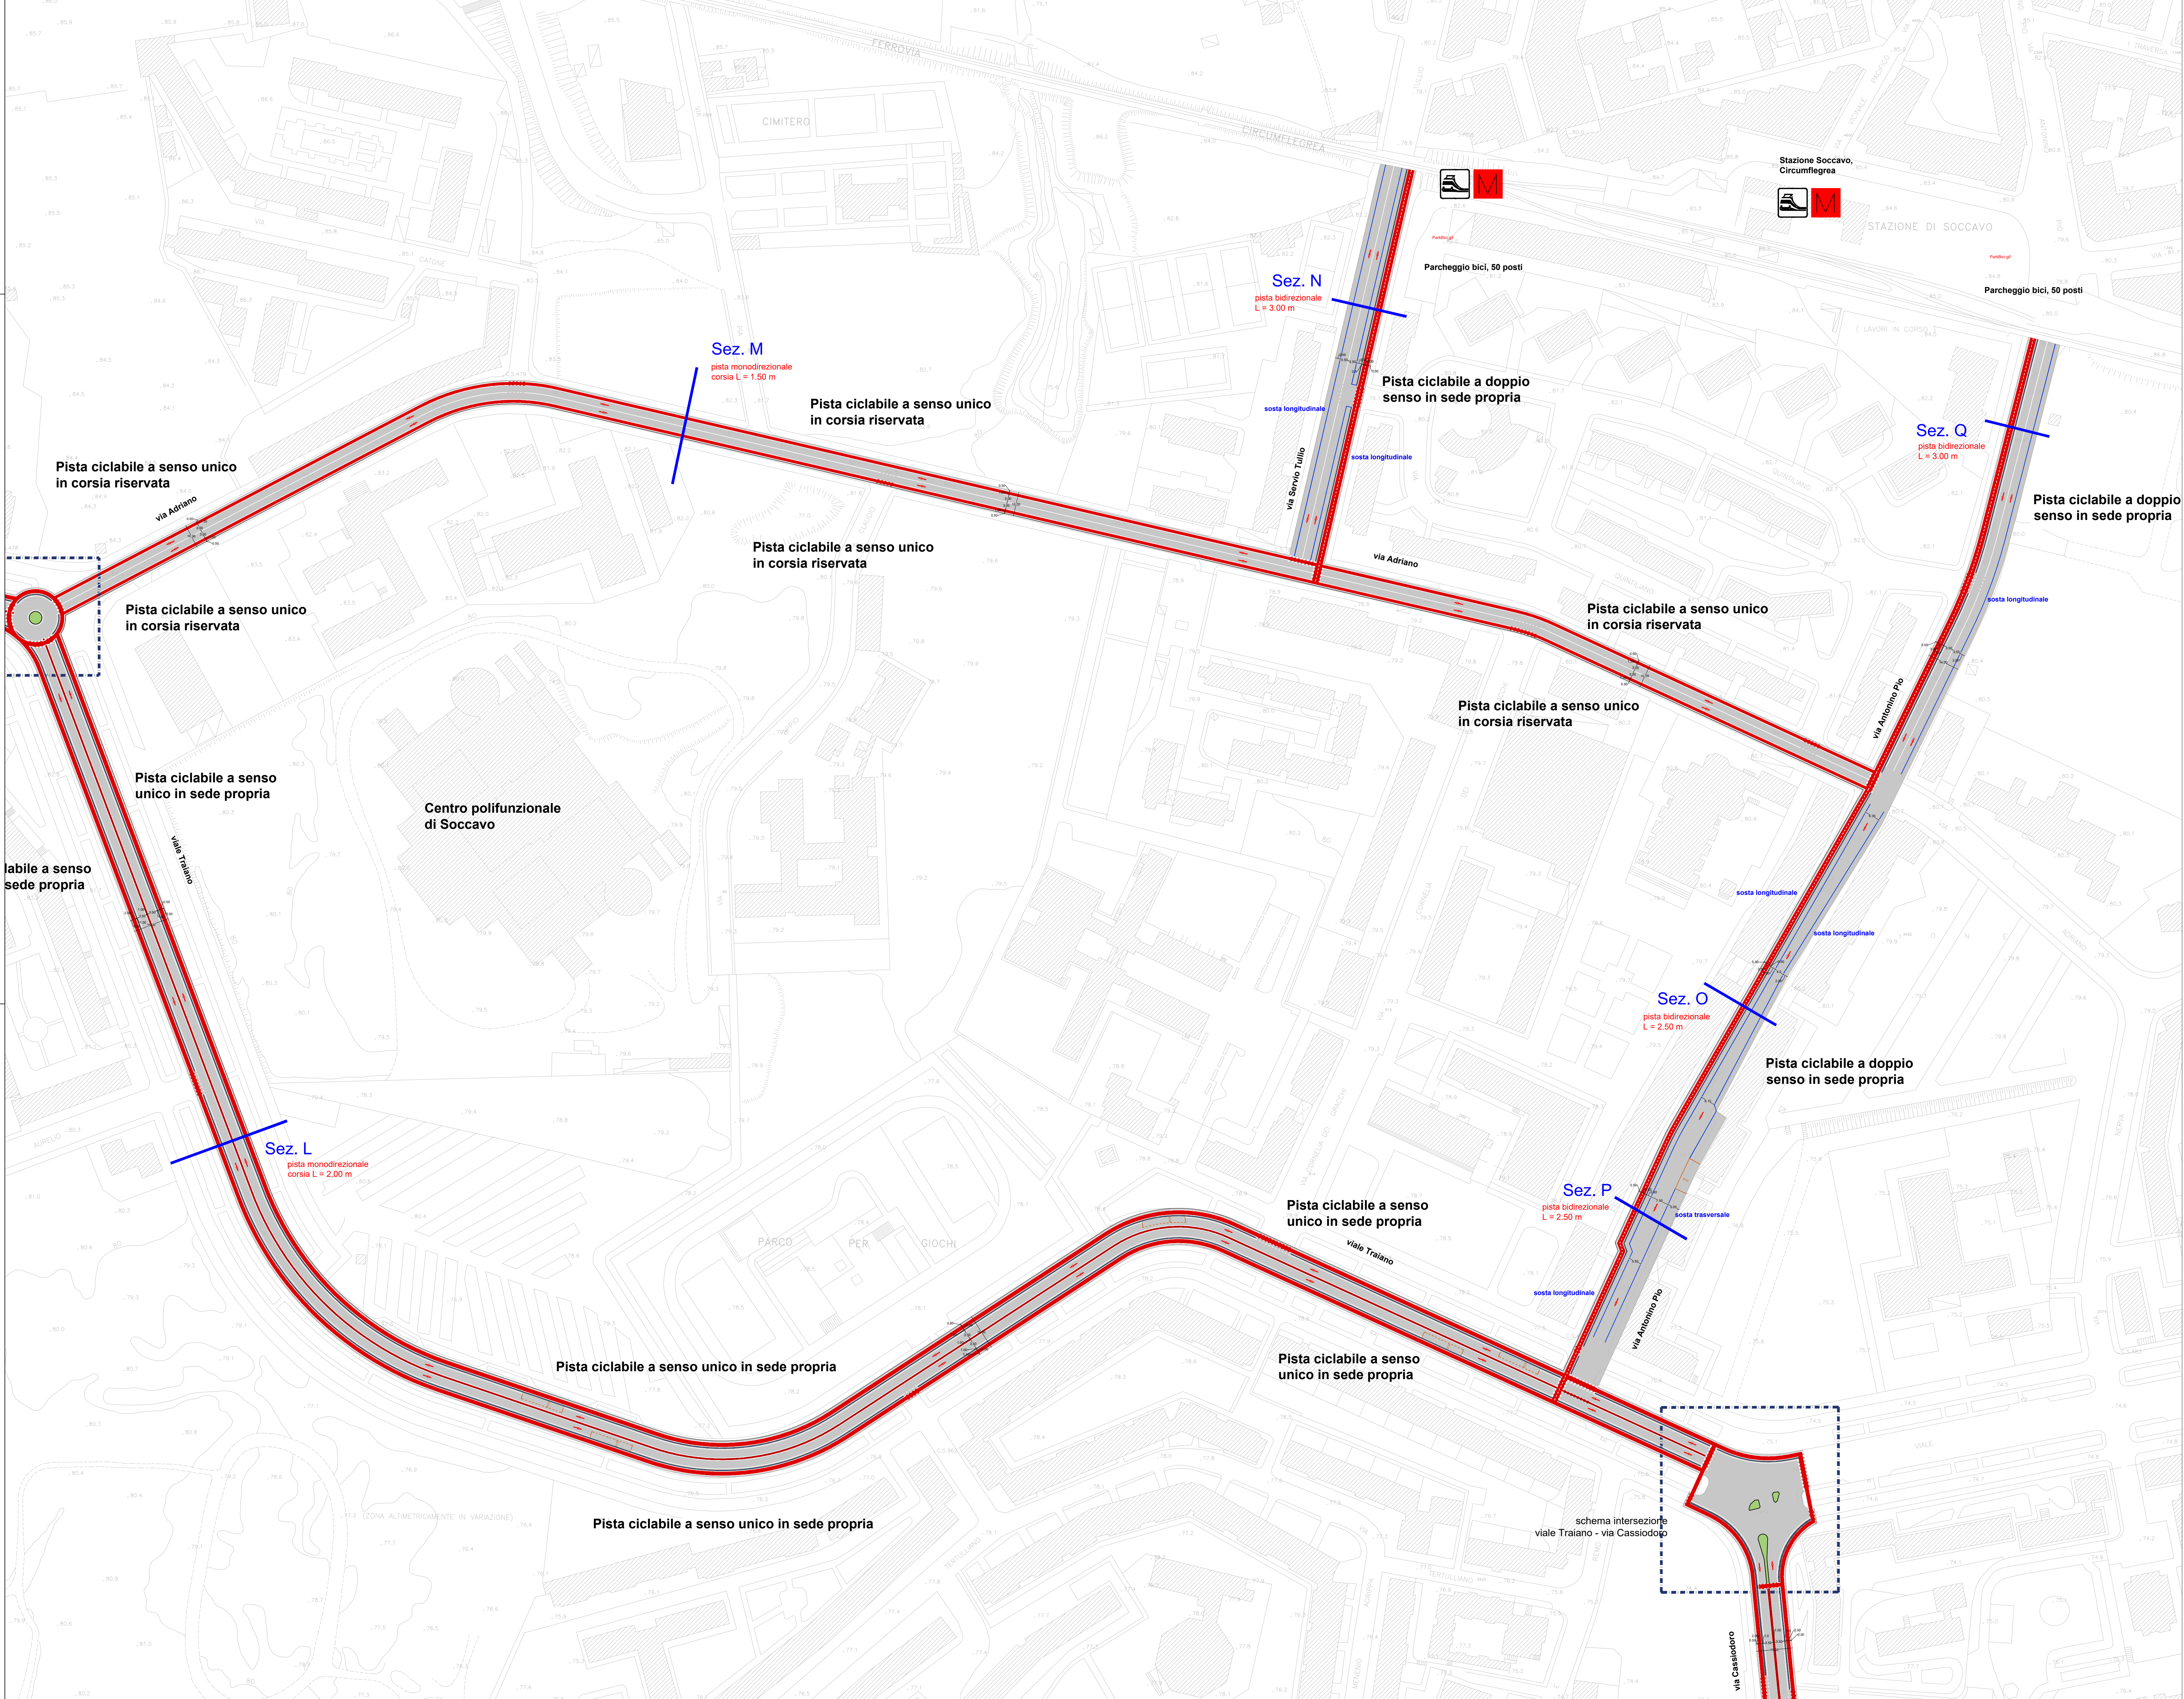
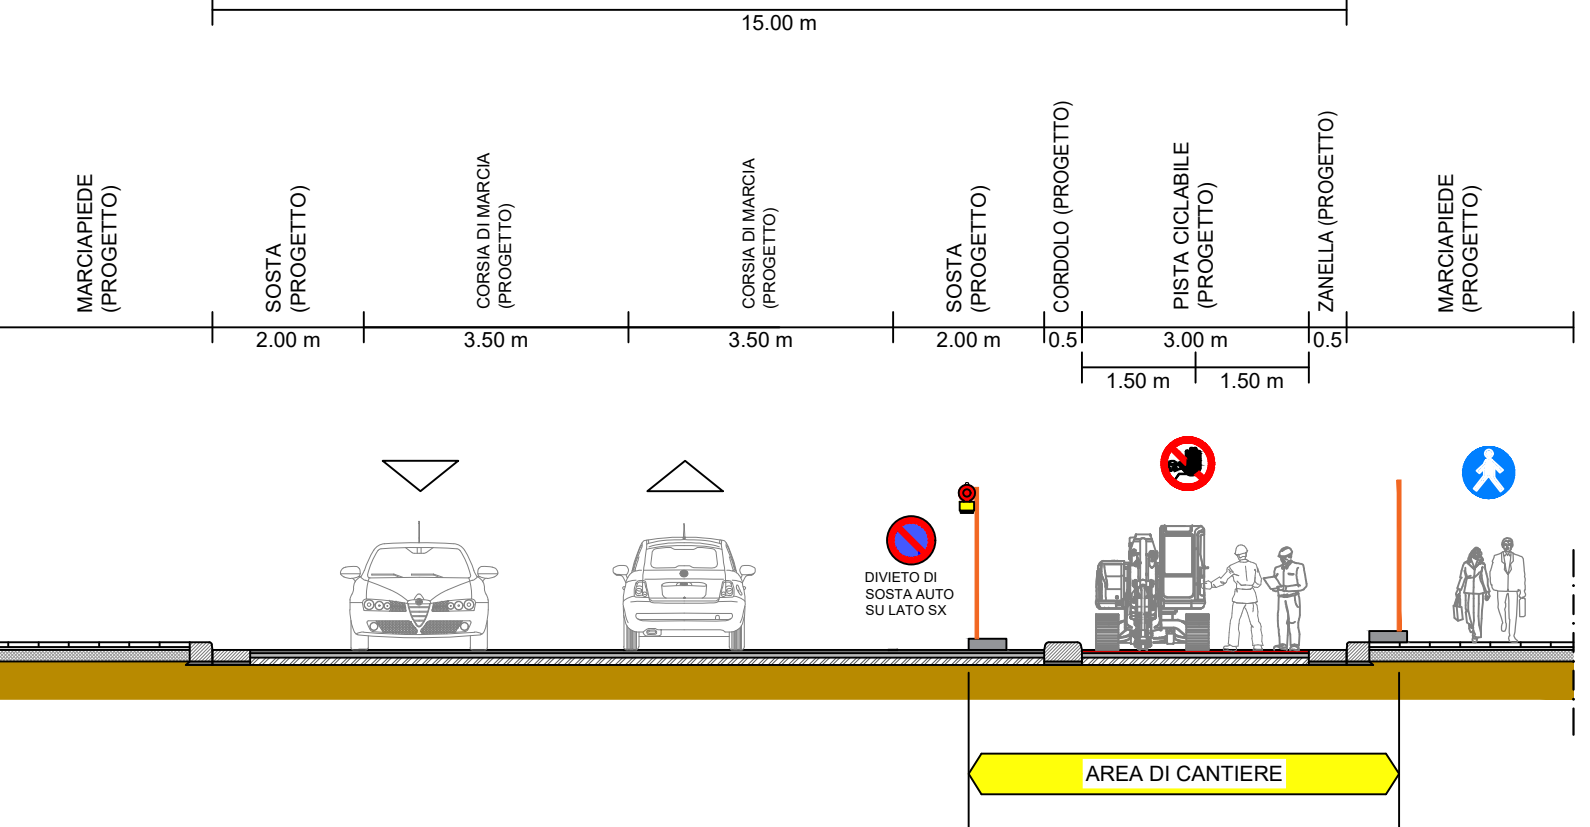


- PRESCRIZIONI PER IL CANTIERE**
- Durante le fasi di posa e rimozione della segnaletica temporanea di deviazione traffico l'impresa potrà richiedere la collaborazione della Polizia Locale, che potrà valutare l'eventuale assistenza per la gestione del traffico, al fine di consentire le operazioni di posa del cantiere e permettere lo scorrimento quanto più regolare possibile della viabilità.
 - I veicoli operativi, i macchinari ed i mezzi d'opera fermi o in movimento, ma se esposti al traffico, devono essere riconoscibili e visibili. I veicoli devono portare posteriormente un pannello a strisce bianche e rosse, integrato da un segnale di PASSAGGIO OBBLIGATORIO PER VEICOLI OPERATIVI con freccia orientata verso il lato dove il veicolo può essere superato.
 - La posa della segnaletica deve sempre essere presenziata da sbarramento eseguito da addetti in possesso di formazione ai sensi del D.Mn. 22.01.2019. L'attività di sbarramento è eseguita tramite operatore, dotato di DPI ad alta visibilità, collocato a valle della segnaletica temporanea, opportunamente posizionato sul margine della strada in modo da essere il meno possibile esposto al traffico veicolare.
 - Tutte le volte che non è possibile la gestione degli interventi a vista, gli operatori impegnati come movieri si devono tenere in contatto tra di loro o con il preposto, mediante l'utilizzo di idonei sistemi di comunicazione di cui devono essere dotati (es. radio ricetrasmettenti).
 - Le corsie destinate alla viabilità aperta al traffico devono essere larghe non meno di 3,00m. Le aree di lavoro devono essere completamente delimitate da cantierizzazione conforme al DM 10.07.2002



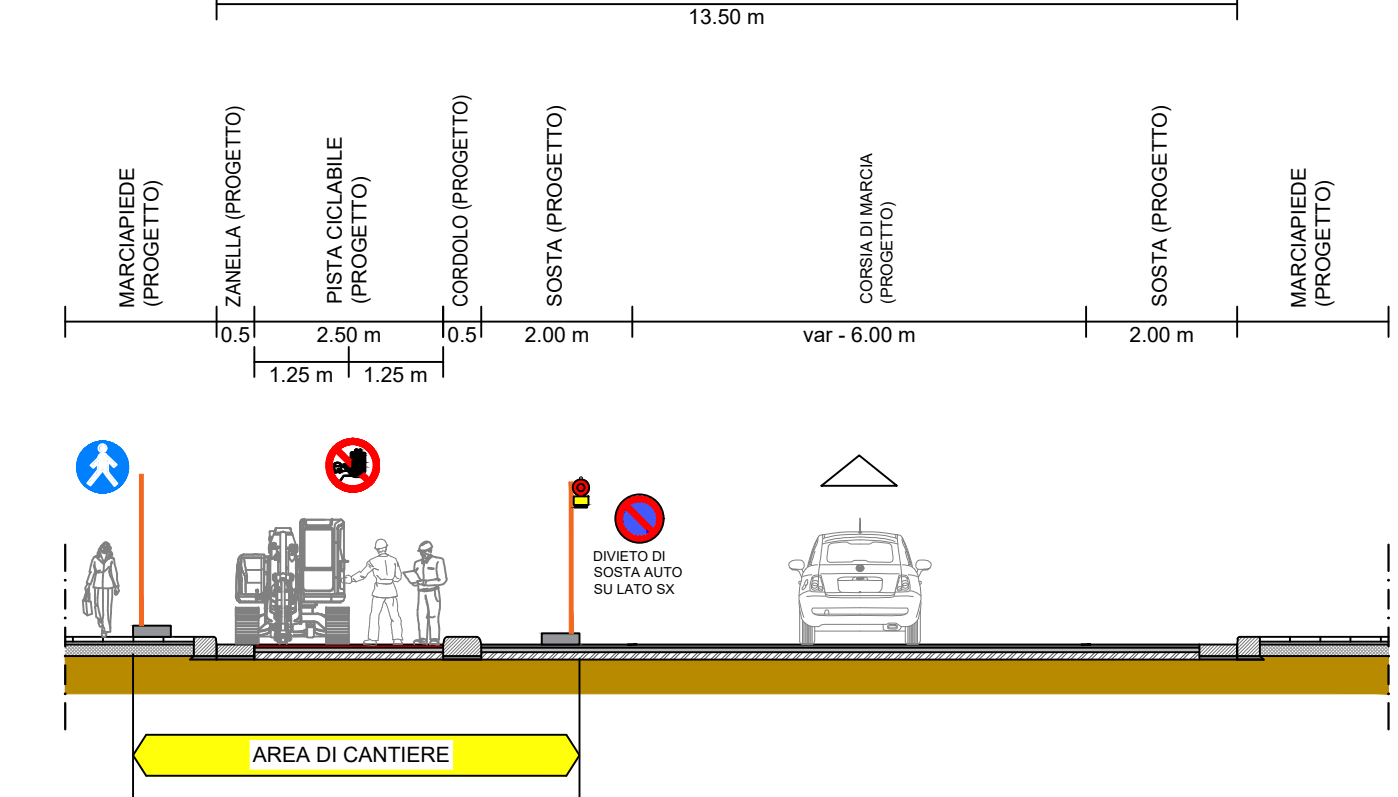
SCALA DI STAMPA: 1:1

SEZIONE N Via Servio Tullio Progetto




- PRESCRIZIONI PER CANTIERIZZAZIONE:**
- DELIMITAZIONE AREA DI LAVORO CON PANNELLI ORSOGRILLI H = 2,00 (CONSENTITA H = 1,00 VERSO MARCIAPIEDE)
 - OBBLIGO DI MOVIERE PER ASSISTENZA AD INGRESSO / USCITA MEZZI D'OPERA

SEZIONE O Via Antonino Pio - Viale Traiano - via Adriano Progetto




- PRESCRIZIONI PER CANTIERIZZAZIONE:**
- CHILURRA TRATTO CON PANNELLI ORSOGRILLI
 - OBBLIGO DI MOVIERE PER ASSISTENZA AD INGRESSO / USCITA MEZZI D'OPERA
 - DEFINIRE MODIFICHE AI POSTI AUTO DEL PARCHEGGIO IN FASE ESECUTIVA IN ACCORDO CON ENTI PREPOSTI

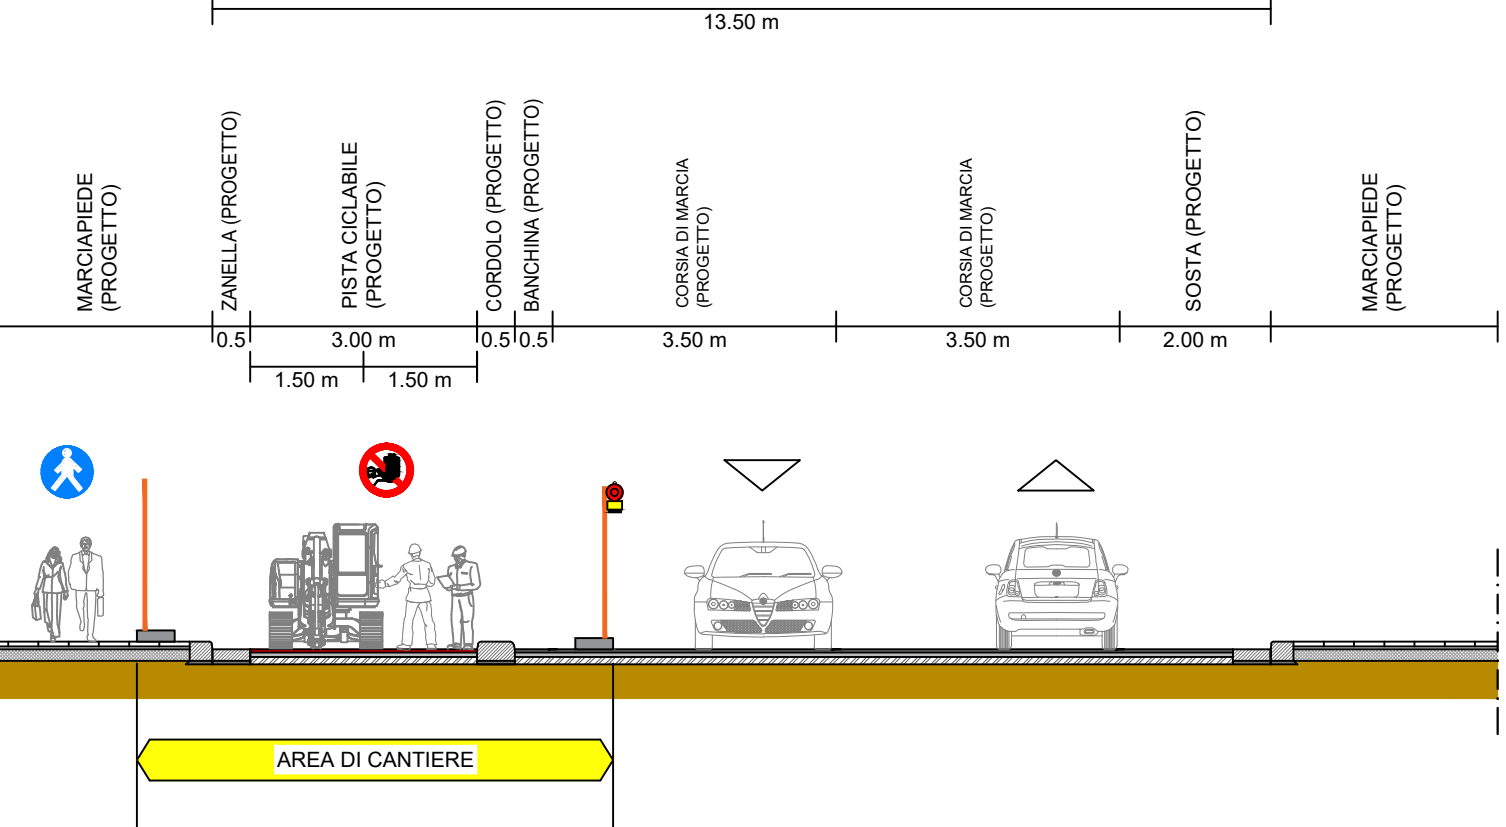SEZIONE Q Via Antonino Pio - via Adriano - Traversa Antonino Pio Progetto









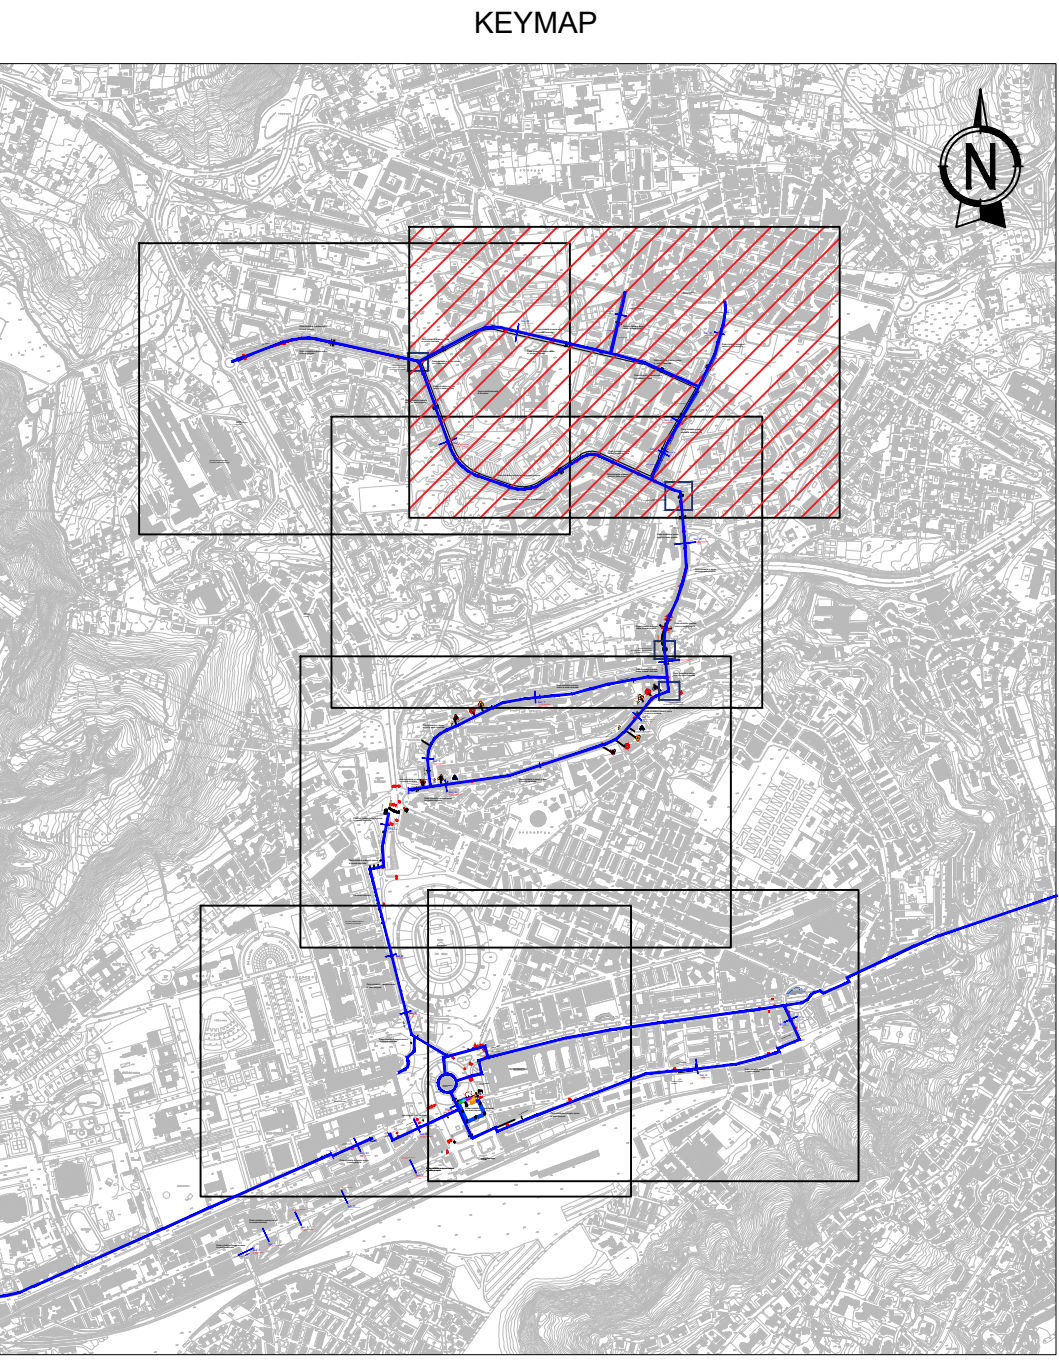
- PRESCRIZIONI PER CANTIERIZZAZIONE:**
- CHILURRA TRATTO CON PANNELLI ORSOGRILLI
 - OBBLIGO DI MOVIERE PER ASSISTENZA AD INGRESSO / USCITA MEZZI D'OPERA
 - DEFINIRE MODIFICHE AI POSTI AUTO DEL PARCHEGGIO IN FASE ESECUTIVA IN ACCORDO CON ENTI PREPOSTI



0	17/11/2022	PFTE per contratti pubblici del PNRR e PNC	G. Vito	E. Pappo	E. Pappo
REV	DATE	DESCRIPTION	PREPARED BY	CHECKED BY	APPROVED BY

PROJECT: ESTENSIONE DELLA RETE CICLABILE CITTADINA AMBITO NORD-OCCIDENTALE

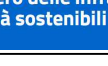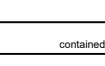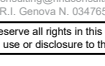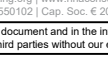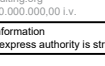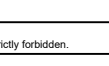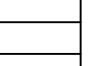PROGETTAZIONE DI FATTIBILITÀ TECNICO-ECONOMICA

CLIENT:            

TITLE: PROGETTAZIONE DI FATTIBILITÀ TECNICO-ECONOMICA ESTENSIONE DELLA RETE CICLABILE CITTADINA AMBITO NORD-OCCIDENTALE

PIANO DI SICUREZZA E DI COORDINAMENTO LAYOUT DI CANTIERE - TAV. 5/7

PREPARED BY	SIGNATURE	DATE	IDENTIFICATION No.:	02_R5.5	SHEET	5/7
CONTROLLED BY	E. Pappo	17/11/2022	CLIENT Doc. Code:	-	SCALE	1:1000
APPROVED BY	E. Pappo	17/11/2022	FILE NAME	02_R5.5 - PSC-dwg	REVISION	0